

182670, г. Дно Псковской области, ул. Карла Маркса, 16  
телефон: (81135) 2 53 58, e-mail: [gorod@dno.reg60.ru](mailto:gorod@dno.reg60.ru)

ПОСТАНОВЛЕНИЕ

№ 80

27.09.2023 г.

г. Дно

**«О выдаче разрешения на использование земель населенных пунктов в границах кадастровых кварталов на территории городского поселения «Дно»»**

В соответствии со статьей 39.35, 39.36 Земельного кодекса Российской Федерации, пунктом 6 Перечня видов объектов, размещение которых может осуществляться на землях или земельных участках, находящихся в государственной или муниципальной собственности, без предоставления земельных участков и установления сервитутов, утвержденного постановлением Правительства Российской Федерации от 03.12.2014 № 1300, Законом Псковской области от 26.12.2014 № 1469-ОЗ «О перераспределении полномочий между органами местного самоуправления муниципальных образований Псковской области и органами государственной власти Псковской области», Законом Псковской области от 12.01.2016 № 1626-ОЗ «Об отдельных вопросах регулирования земельных отношений на территории Псковской области и признании утратившими силу отдельных положений законодательных актов Псковской области», Положением о порядке и условиях размещения объектов, размещение которых может осуществляться на землях или земельных участках, находящихся в государственной или муниципальной собственности, без предоставления земельных участков и установления сервитутов, публичного сервитута, на территории Псковской области, утвержденным Постановлением Администрации области от 04.03.2019 № 67 (далее - Положение), Постановлением Администрации Псковской области от 10.01.2022 года № 5 «Об утверждении среднего уровня кадастровой стоимости земельных участков в составе отдельных категорий по муниципальным районам (городским округам) Псковской области, Решения Собрания депутатов городского поселения «Дно» от 20.06.2017 года № 113 «Об утверждении Положения о порядке определения размера арендной платы, порядке, условиях и сроках ее внесения за использование земельных участков, находящихся в собственности муниципального образования городского поселения «Дно», на основании заявлений №№ 293-302 от 27.09.2023 года представителя по доверенности № 358 от 30.12.2022 года АО «Газпром газораспределение Псков» Гетманенко Юлии Юрьевны «О предоставлении разрешения на использование земельного участка без предоставления участка и установления сервитута»,

## Администрация городского поселения «Дно» ПОСТАНОВЛЯЕТ:

1. Разрешить АО «Газпром газораспределение Псков» (адрес юридического лица: г. Псков, Рижский проспект, дом 20, ОГРН 1026000964329, ИНН 6027015076, КПП 602701001 (далее – Пользователь) использовать земли населенных пунктов в целях размещения объектов (прокладки газопровода давлением до 0,6 МПа):

**УЧАСТОК 1** - земельный участок с условным номером ЗУ 1 в КК 60:05:0010143, согласно представленной схеме расположения земельного участка на кадастровом плане территории, расположенного по адресу: **Псковская область, г. Дно, ул. Калинина, д. 24, ориентировочной площадью 44 кв. м.** (далее – Участок 1);

**УЧАСТОК 2** - земельный участок с условным номером ЗУ 2 в КК 60:05:0010114 и 60:05:0010120, согласно представленной схеме расположения земельного участка на кадастровом плане территории, расположенного по адресу: **Псковская область, г. Дно, ул. Красина, д. 24, ориентировочной площадью 572 кв. м.** (далее – Участок 2);

**УЧАСТОК 3** - земельный участок с условным номером ЗУ 3 в КК 60:05:0010103, согласно представленной схеме расположения земельного участка на кадастровом плане территории, расположенного по адресу: **Псковская область, г. Дно, ул. Социалистическая, д. 26А, ориентировочной площадью 234 кв. м.** (далее – Участок 3);

**УЧАСТОК 4** - земельный участок с условным номером ЗУ 4 в КК 60:05:0010111, согласно представленной схеме расположения земельного участка на кадастровом плане территории, расположенного по адресу: **Псковская область, г. Дно, ул. Горького, д. 26, ориентировочной площадью 109 кв. м.** (далее – Участок 4);

**УЧАСТОК 5** - земельный участок с условным номером ЗУ 5 в КК 60:05:0010117, согласно представленной схеме расположения земельного участка на кадастровом плане территории, расположенного по адресу: **Псковская область, г. Дно, ул. Красина, д. 29, ориентировочной площадью 98 кв. м.** (далее – Участок 5);

**УЧАСТОК 6** - земельный участок с условным номером ЗУ 6 в КК 60:05:0051601, согласно представленной схеме расположения земельного участка на кадастровом плане территории, расположенного по адресу: **Псковская область, Дновский район, д. Щильско, д. 29, ориентировочной площадью 48 кв. м.** (далее – Участок 6);

**УЧАСТОК 7** - земельный участок с условным номером ЗУ 7 в КК 60:05:0010111, согласно представленной схеме расположения земельного участка на кадастровом плане территории, расположенного по адресу: **Псковская область, г. Дно, ул. Горького, д. 30, ориентировочной площадью 89 кв. м.** (далее – Участок 7);

**УЧАСТОК 8** - земельный участок с условным номером ЗУ 8 в КК 60:05:0010142, 60:05:0010143, 60:05:0010123, 60:05:0010122 и 60:05:0010130, согласно представленной схеме расположения земельного участка на кадастровом плане территории, расположенного по адресу: **Псковская область, г. Дно, ул. Калинина, д. 30, ориентировочной площадью 2384 кв. м.** (далее – Участок 8);

**УЧАСТОК 9** - земельный участок с условным номером ЗУ 9 в КК 60:05:0010243, согласно представленной схеме расположения земельного участка на кадастровом плане территории, расположенного по адресу: **Псковская область, г. Дно, ул. Рабочая, д. 30, ориентировочной площадью 246 кв. м.** (далее – Участок 9);

**УЧАСТОК 10** - земельный участок с условным номером ЗУ 10 в КК 60:05:0010256, согласно представленной схеме расположения земельного участка на кадастровом плане территории, расположенного по адресу: **Псковская область, г. Дно, ул. Космонавтов, д. 31А, ориентировочной площадью 229 кв. м.** (далее – Участок 10).

2. Срок использования Участков - **6 месяцев.** Действие разрешения на использование Участков прекращается по истечении срока, на который оно выдано.
3. В соответствии со ст. 36 Федерального закона от 25.06.2002 № 73 – ФЗ «Об объектах культурного наследия (памятниках истории и культуры) народов Российской Федерации» земляные, строительные, хозяйственные и иные работы должны быть немедленно приостановлены исполнителем работ в случае обнаружения объекта, обладающего признаками объекта культурного наследия. Исполнитель работ в течение трех рабочих дней со дня их обнаружения обязан направить заявление в письменной форме об указанных объектах в региональный орган охраны объектов культурного наследия.
4. Размер платы за размещение объекта на Участке 1 по настоящему постановлению составляет **9 (Девять) руб. 84 коп.** Расчет платы за размещение объектов указан в **Приложении 1.**
5. Размер платы за размещение объекта на Участке 2 по настоящему постановлению составляет **127 (Сто двадцать семь) руб. 92 коп.** Расчет платы за размещение объектов указан в **Приложении 2.**
6. Размер платы за размещение объекта на Участке 3 по настоящему постановлению составляет **52 (Пятьдесят два) руб. 33 коп.** Расчет платы за размещение объектов указан в **Приложении 3.**
7. Размер платы за размещение объекта на Участке 4 по настоящему постановлению составляет **24 (Двадцать четыре) руб. 38 коп.** Расчет платы за размещение объектов указан в **Приложении 4.**
8. Размер платы за размещение объекта на Участке 5 по настоящему постановлению составляет **21 (Двадцать один) руб. 92 коп.** Расчет платы за размещение объектов указан в **Приложении 5.**
9. Размер платы за размещение объекта на Участке 6 по настоящему постановлению составляет **10 (Десять) руб. 73 коп.** Расчет платы за размещение объектов указан в **Приложении 6.**

10. Размер платы за размещение объекта на Участке 7 по настоящему постановлению составляет **19 (Девятнадцать) руб. 90 коп.** Расчет платы за размещение объектов указан в **Приложении 7.**
11. Размер платы за размещение объекта на Участке 8 по настоящему постановлению составляет **533 (Пятьсот тридцать три) руб. 15 коп.** Расчет платы за размещение объектов указан в **Приложении 8.**
12. Размер платы за размещение объекта на Участке 9 по настоящему постановлению составляет **55 (Пятьдесят пять) руб. 01 коп.** Расчет платы за размещение объектов указан в **Приложении 9.**
13. Размер платы за размещение объекта на Участке 10 по настоящему постановлению составляет **51 (Пятьдесят один) руб. 21 коп.** Расчет платы за размещение объектов указан в **Приложении 10.**
14. Внесение платы за размещение объекта осуществляется в течение **10 рабочих дней со дня выдачи разрешения.**
15. Плата за размещение объектов вносится со дня издания настоящего постановления путем перечисления денежных средств по реквизитам:  
**Получатель платежа: УФК по Псковской области (Муниципальное казенное учреждение Администрация городского поселения «Дно»), ИНН 6005003849, КПП 600501001, ОКТМО 58612101, л/с 04573D00680, номер счета 03100643000000015700, БИК 015805002 ОТДЕЛЕНИЕ ПСКОВ/УФК по Псковской области, г. Псков, код КБК 80011105013130000120**  
**Единый казначейский счет 40102810145370000049.**
16. Действие настоящего постановления прекращается досрочно в связи с нарушением условий разрешения, либо со дня получения Администрацией уведомления Пользователя Участком о досрочном прекращении действия постановления.
17. Размещение газопровода должно соответствовать техническим регламентам, градостроительным требованиям.
18. На Пользователя возлагаются установленная законодательством ответственность за порчу или уничтожение имущества третьих лиц, расположенных на Участках, под Участками, обязанность в случае порчи или уничтожения плодородного слоя почвы привести Участок в состояние, пригодное для его использования в соответствии с разрешенным использованием и выполнить необходимые работы по рекультивации Участков.
19. Пользователь обязан восстановить поврежденное в результате работ покрытие. При проведении работ на Участках необходимо обеспечить сохранность функционирования улично-дорожной сети и беспрепятственный доступ к земельным участкам.
20. Дополнительную информацию о наличии технической возможности использования Участков в целях, указанных в пункте 1 настоящего постановления, с учетом наличия сетей инженерно-технического обеспечения, расположенных в границах Участков, Пользователь получает самостоятельно у собственников сетей инженерно-технического обеспечения.
21. Копию настоящего постановления направить в АО «Газпром газораспределение Псков» - начальнику группы технического надзора ПТО г. Псков Л.Н. Левину.

22. Разместить настоящее Постановление на официальном сайте муниципального образования «Дновский район» в сети «Интернет».

23. Контроль за исполнением настоящего постановления оставляю за собой.

Врио Главы Администрации  
городского поселения «Дно»



С.А. Щепетин

1. Расчет платы за размещение объекта на земельном участке в границах КК 60:05:0010143, согласно представленной схеме расположения земельного участка на кадастровом плане территории, расположенного по адресу: **Псковская область, г. Дно, ул. Калинина, д. 44, ориентировочной площадью 44 кв. м.**
  - 1.1. Площадь участка – 44 (Сорок четыре) кв.м.
  - 1.2. Средний уровень кадастровой стоимости земельных участков в составе земель населенных пунктов по муниципальным районам (городским округам) Псковской области: – 149,09.
  - 1.3. Значение коэффициента – 0,3 %.
  - 1.4. Размер оплаты за 6 месяцев – **9 (Девять) рублей 84 копейки:**
2. Плата вносится «Пользователем» путем перечисления денежных средств по следующим реквизитам:  
**Получатель платежа: УФК по Псковской области (Муниципальное казенное учреждение Администрация городского поселения «Дно»), ИНН 6005003849, КПП 600501001, ОКТМО 58612101, л/с 04573D00680, номер счета 03100643000000015700, БИК 015805002 ОТДЕЛЕНИЕ ПСКОВ/УФК по Псковской области, г. Псков, код КБК 80011105013130000120**  
**Единый казначейский счет 40102810145370000049**  
**Назначение платежа: Использование земель. Постановление № \_\_\_\_ от \_\_\_\_\_.**

3. Расчет платы за размещение объекта на земельном участке в границах КК 60:05:0010114 и 60:05:0010120, согласно представленной схеме расположения земельного участка на кадастровом плане территории, расположенного по адресу: **Псковская область, г. Дно, ул. Красина, д. 24, ориентировочной площадью 572 кв. м.**
  - 3.1. Площадь участка – 572 (Пятьсот семьдесят два) кв.м.
  - 3.2. Средний уровень кадастровой стоимости земельных участков в составе земель населенных пунктов по муниципальным районам (городским округам) Псковской области: – 149,09.
  - 3.3. Значение коэффициента – 0,3 %.
  - 3.4. Размер оплаты за 6 месяцев – **127 (Сто двадцать семь) рублей 92 копейки:**
4. Плата вносится «Пользователем» путем перечисления денежных средств по следующим реквизитам:  
**Получатель платежа: УФК по Псковской области (Муниципальное казенное учреждение Администрация городского поселения «Дно»), ИНН 6005003849, КПП 600501001, ОКТМО 58612101, л/с 04573D00680, номер счета 03100643000000015700, БИК 015805002 ОТДЕЛЕНИЕ ПСКОВ/УФК по Псковской области, г. Псков, код КБК 80011105013130000120**  
**Единый казначейский счет 40102810145370000049**  
**Назначение платежа: Использование земель. Постановление № \_\_\_\_ от \_\_\_\_\_.**

5. Расчет платы за размещение объекта на земельном участке в границах КК 60:05:0010103, согласно представленной схеме расположения земельного участка на кадастровом плане территории, расположенного по адресу: **Псковская область, г. Дно, ул. Социалистическая, д. 26А, ориентировочной площадью 234 кв. м.**

5.1. Площадь участка – 234 (Двести тридцать четыре) кв.м.

5.2. Средний уровень кадастровой стоимости земельных участков в составе земель населенных пунктов по муниципальным районам (городским округам) Псковской области: – 149,09.

5.3. Значение коэффициента – 0,3 %.

5.4. Размер оплаты за 6 месяцев – **52 (Пятьдесят два) рубля 33 копейки:**

6. Плата вносится «Пользователем» путем перечисления денежных средств по следующим реквизитам:

**Получатель платежа: УФК по Псковской области (Муниципальное казенное учреждение Администрация городского поселения «Дно»), ИНН 6005003849, КПП 600501001, ОКТМО 58612101, л/с 04573D00680, номер счета 03100643000000015700, БИК 015805002 ОТДЕЛЕНИЕ ПСКОВ/УФК по Псковской области, г. Псков, код КБК 80011105013130000120**

**Единый казначейский счет 40102810145370000049**

**Назначение платежа: Использование земель. Постановление № \_\_\_ от**

\_\_\_\_\_.



7. Расчет платы за размещение объекта на земельном участке в границах КК 60:05:0010111, согласно представленной схеме расположения земельного участка на кадастровом плане территории, расположенного по адресу: **Псковская область, г. Дно, ул. Горького, д. 26, ориентировочной площадью 109 кв. м.**
- 7.1. Площадь участка – 109 (Сто девять) кв.м.
- 7.2. Средний уровень кадастровой стоимости земельных участков в составе земель населенных пунктов по муниципальным районам (городским округам) Псковской области: – 149,09.
- 7.3. Значение коэффициента – 0,3 %.
- 7.4. Размер оплаты за 6 месяцев – **24 (Двадцать четыре) рубля 38 копеек:**
8. Плата вносится «Пользователем» путем перечисления денежных средств по следующим реквизитам:
- Получатель платежа: УФК по Псковской области (Муниципальное казенное учреждение Администрация городского поселения «Дно»), ИНН 6005003849, КПП 600501001, ОКТМО 58612101, л/с 04573D00680, номер счета 03100643000000015700, БИК 015805002 ОТДЕЛЕНИЕ ПСКОВ/УФК по Псковской области, г. Псков, код КБК 80011105013130000120**
- Единый казначейский счет 40102810145370000049**
- Назначение платежа: Использование земель. Постановление № \_\_\_\_ от \_\_\_\_\_.**

9. Расчет платы за размещение объекта на земельном участке в границах КК 60:05:0010117, согласно представленной схеме расположения земельного участка на кадастровом плане территории, расположенного по адресу: **Псковская область, г. Дно, ул. Красина, д. 29, ориентировочной площадью 98 кв. м.**
- 9.1. Площадь участка – 98 (Девяносто восемь) кв.м.
- 9.2. Средний уровень кадастровой стоимости земельных участков в составе земель населенных пунктов по муниципальным районам (городским округам) Псковской области: – 149,09.
- 9.3. Значение коэффициента – 0,3 %.
- 9.4. Размер оплаты за 6 месяцев – **21 (Двадцать один) рубль 92 копейки:**
10. Плата вносится «Пользователем» путем перечисления денежных средств по следующим реквизитам:
- Получатель платежа: УФК по Псковской области (Муниципальное казенное учреждение Администрация городского поселения «Дно»), ИНН 6005003849, КПП 600501001, ОКТМО 58612101, л/с 04573D00680, номер счета 03100643000000015700, БИК 015805002 ОТДЕЛЕНИЕ ПСКОВ/УФК по Псковской области, г. Псков, код КБК 80011105013130000120**
- Единый казначейский счет 40102810145370000049**
- Назначение платежа: Использование земель. Постановление № \_\_\_\_ от \_\_\_\_\_.**

**Приложение 6**  
**к постановлению Администрации**  
**городского поселения «Дно»**  
**от 27.09.2023 года № 80**

11. Расчет платы за размещение объекта на земельном участке в границах КК 60:05:0051601, согласно представленной схеме расположения земельного участка на кадастровом плане территории, расположенного по адресу: **Псковская область, Дновский район, д. Щильско, д. 29, ориентировочной площадью 48 кв. м.**

11.1. Площадь участка – 48 (Сорок восемь) кв.м.

11.2. Средний уровень кадастровой стоимости земельных участков в составе земель населенных пунктов по муниципальным районам (городским округам) Псковской области: – 149,09.

11.3. Значение коэффициента – 0,3 %.

11.4. Размер оплаты за 6 месяцев – **10 (Десять) рублей 73 копейки:**

12. Плата вносится «Пользователем» путем перечисления денежных средств по следующим реквизитам:

**Получатель платежа: УФК по Псковской области (Муниципальное казенное учреждение Администрация городского поселения «Дно»), ИНН 6005003849, КПП 600501001, ОКТМО 58612101, л/с 04573D00680, номер счета 03100643000000015700, БИК 015805002 ОТДЕЛЕНИЕ ПСКОВ/УФК по Псковской области, г. Псков, код КБК 80011105013130000120**

**Единый казначейский счет 40102810145370000049**

**Назначение платежа: Использование земель. Постановление № \_\_\_ от**

\_\_\_\_\_.

13. Расчет платы за размещение объекта на земельном участке в границах КК 60:05:0010111, согласно представленной схеме расположения земельного участка на кадастровом плане территории, расположенного по адресу: **Псковская область, г. Дно, ул. Горького, д. 30, ориентировочной площадью 89 кв. м.**

13.1. Площадь участка – 89 (Восемьдесят девять) кв.м.

13.2. Средний уровень кадастровой стоимости земельных участков в составе земель населенных пунктов по муниципальным районам (городским округам) Псковской области: – 149,09.

13.3. Значение коэффициента – 0,3 %.

13.4. Размер оплаты за 6 месяцев – **19 (Девятнадцать) рублей 90 копеек:**

14. Плата вносится «Пользователем» путем перечисления денежных средств по следующим реквизитам:

**Получатель платежа: УФК по Псковской области (Муниципальное казенное учреждение Администрация городского поселения «Дно»), ИНН 6005003849, КПП 600501001, ОКТМО 58612101, л/с 04573D00680, номер счета 03100643000000015700, БИК 015805002 ОТДЕЛЕНИЕ ПСКОВ/УФК по Псковской области, г. Псков, код КБК 80011105013130000120**

**Единый казначейский счет 40102810145370000049**

**Назначение платежа: Использование земель. Постановление № \_\_\_\_ от**

\_\_\_\_\_.

15. Расчет платы за размещение объекта на земельном участке в границах КК 60:05:0010142, 60:05:0010143, 60:05:0010123, 60:05:0010122 и 60:05:0010130, согласно представленной схеме расположения земельного участка на кадастровом плане территории, расположенного по адресу: **Псковская область, г. Дно, ул. Калинина, д. 30, ориентировочной площадью 2384 кв. м.**
- 15.1. Площадь участка – 2384 (Две тысячи триста восемьдесят четыре) кв.м.
- 15.2. Средний уровень кадастровой стоимости земельных участков в составе земель населенных пунктов по муниципальным районам (городским округам) Псковской области: – 149,09.
- 15.3. Значение коэффициента – 0,3 %.
- 15.4. Размер оплаты за 6 месяцев – **533 (Пятьсот тридцать три) рубля 15 копеек:**
16. Плата вносится «Пользователем» путем перечисления денежных средств по следующим реквизитам:
- Получатель платежа: УФК по Псковской области (Муниципальное казенное учреждение Администрация городского поселения «Дно»), ИНН 6005003849, КПП 600501001, ОКТМО 58612101, л/с 04573D00680, номер счета 03100643000000015700, БИК 015805002 ОТДЕЛЕНИЕ ПСКОВ/УФК по Псковской области, г. Псков, код КБК 80011105013130000120**
- Единый казначейский счет 40102810145370000049**
- Назначение платежа: Использование земель. Постановление № \_\_\_\_ от \_\_\_\_\_.**

17. Расчет платы за размещение объекта на земельном участке в границах КК 60:05:0010243, согласно представленной схеме расположения земельного участка на кадастровом плане территории, расположенного по адресу: **Псковская область, г. Дно, ул. Рабочая, д. 30, ориентировочной площадью 246 кв. м.**

17.1. Площадь участка – 246 (Двести сорок шесть) кв.м.

17.2. Средний уровень кадастровой стоимости земельных участков в составе земель населенных пунктов по муниципальным районам (городским округам) Псковской области: – 149,09.

17.3. Значение коэффициента – 0,3 %.

17.4. Размер оплаты за 6 месяцев – **55 (Пятьдесят пять) рублей 01 копейка:**

18. Плата вносится «Пользователем» путем перечисления денежных средств по следующим реквизитам:

**Получатель платежа: УФК по Псковской области (Муниципальное казенное учреждение Администрация городского поселения «Дно»), ИНН 6005003849, КПП 600501001, ОКТМО 58612101, л/с 04573D00680, номер счета 03100643000000015700, БИК 015805002 ОТДЕЛЕНИЕ ПСКОВ/УФК по Псковской области, г. Псков, код КБК 80011105013130000120**

**Единый казначейский счет 40102810145370000049**

**Назначение платежа: Использование земель. Постановление № \_\_\_\_ от**

\_\_\_\_\_.

19. Расчет платы за размещение объекта на земельном участке в границах КК 60:05:0010256, согласно представленной схеме расположения земельного участка на кадастровом плане территории, расположенного по адресу: **Псковская область, г. Дно, ул. Космонавтов, д. 31А, ориентировочной площадью 229 кв. м.**

19.1. Площадь участка – 229 (Двести двадцать девять) кв.м.

19.2. Средний уровень кадастровой стоимости земельных участков в составе земель населенных пунктов по муниципальным районам (городским округам) Псковской области: – 149,09.

19.3. Значение коэффициента – 0,3 %.

19.4. Размер оплаты за 6 месяцев – **51 (Пятьдесят один) рубль 21 копейка:**

20. Плата вносится «Пользователем» путем перечисления денежных средств по следующим реквизитам:

**Получатель платежа: УФК по Псковской области (Муниципальное казенное учреждение Администрация городского поселения «Дно»), ИНН 6005003849, КПП 600501001, ОКТМО 58612101, л/с 04573D00680, номер счета 03100643000000015700, БИК 015805002 ОТДЕЛЕНИЕ ПСКОВ/УФК по Псковской области, г. Псков, код КБК 80011105013130000120**

**Единый казначейский счет 40102810145370000049**

**Назначение платежа: Использование земель. Постановление № \_\_\_\_ от**

\_\_\_\_\_.

Утверждена

Постановлением

(наименование документа об утверждении, включая наименования

Администрации ГП "Анто"

органов государственной власти или органов местного

самоуправления, принявших решение об утверждении схемы

или подписавших соглашение о перераспределении земельных участков)

от

27.09.2023 г.

№

80



**Схема расположения земельного участка или земельных участков  
на кадастровом плане территории**

**Условный номер земельного участка**

(указывается в случае, если предусматривается образование двух и более земельных участков)


**Площадь земельного участка 44 м<sup>2</sup>**

(указывается проектная площадь образуемого земельного участка, вычисленная с использованием технологических и программных средств, в том числе размещенных на официальном сайте федерального органа исполнительной власти, уполномоченного Правительством Российской Федерации на осуществление государственного кадастрового учета, государственной регистрации прав, ведение Единого государственного реестра недвижимости и предоставление сведений, содержащихся в Едином государственном реестре недвижимости, в информационно-телекоммуникационной сети "Интернет" (далее - официальный сайт), с округлением до 1 квадратного метра. Указанное значение площади земельного участка может быть уточнено при проведении кадастровых работ не более чем на десять процентов)

Обозначение характерных точек границ	Координаты, м	
	(указываются в случае подготовки схемы расположения земельного участка с использованием технологических и программных средств, в том числе размещенных на официальном сайте. Значения координат, полученные с использованием указанных технологических и программных средств, указываются с округлением до 0,01 метра)	
	X	Y
1	2	3
1	501426.06	2191186.84
2	501418.88	2191187.50
3	501416.32	2191187.74
4	501415.91	2191183.25
5	501425.67	2191182.35
1	501426.06	2191186.84



# Схема расположения земельного участка или земельных участков на кадастровом плане территории

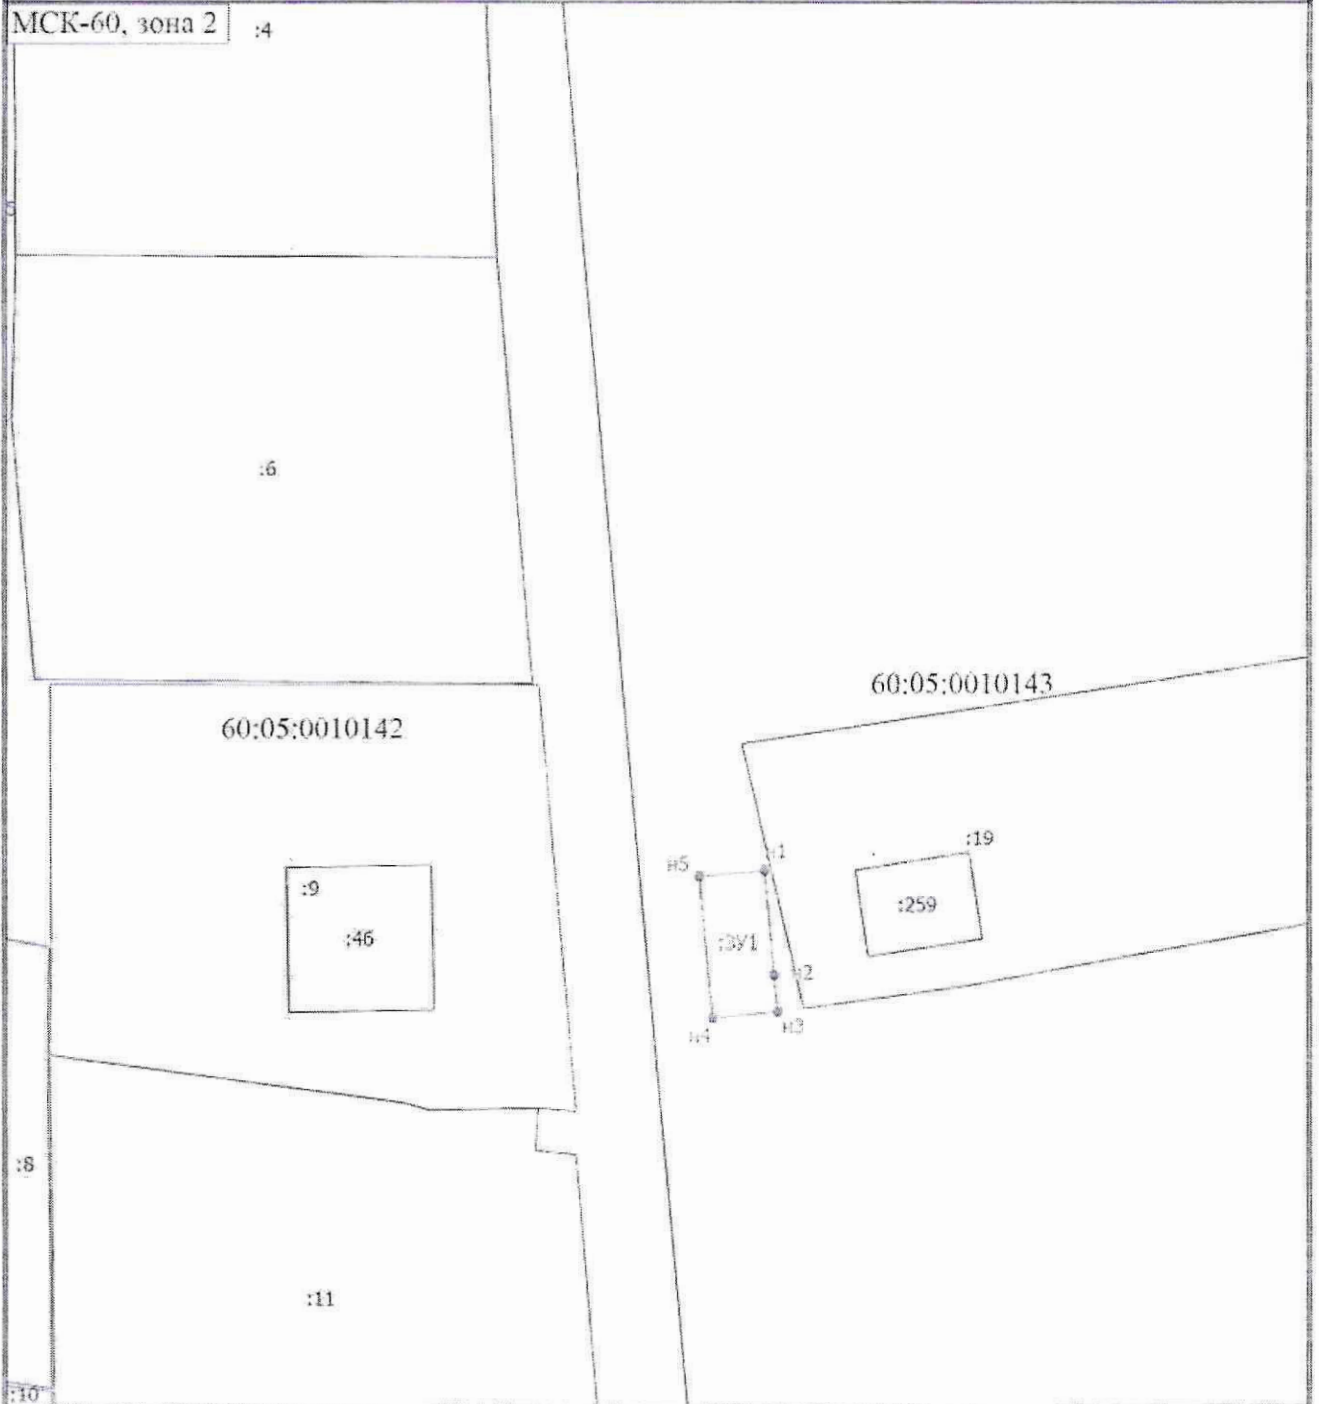

Масштаб 1:500

**Условные обозначения**

- |  |   |  |  |
|--|---|--|--|
|  | - Часть границы, местоположение которой определено при выполнении кадастровых работ   |  | - Характерная точка границы, сведения о которой позволяют однозначно определить ее положение на местности  |
|  | - Обозначение новой характерной точки   |  | - Часть границы, сведения ЕИРН о которой позволяют однозначно определить ее положение на местности   |
|  | - Часть контура, образованного проекцией существующего в ЕИРН наземного конструктивного элемента здания, сооружения, объекта незавершенного строительства |  | - Характерная точка границы земельного участка, сведения о которой отсутствуют в ЕИРН, местоположение которой определено при кадастровых работах (новая характерная точка) |
|  | - Кадастровый номер земельного участка  |  | - Образованный земельный участок   |
|  | - Номер кадастрового квартала   |  | - Кадастровый номер здания   |

Утверждена

Постановлением

(наименование документа об утверждении, включая наименования

Администрации ГП «Дю»

органов государственной власти или органов местного

самоуправления, принявших решение об утверждении схемы

или подписавших соглашение о распределении земельных участков)

от

27.09.2023 г.

№

00

**Схема расположения земельного участка или земельных участков  
на кадастровом плане территории**

**Условный номер земельного участка**

(указывается в случае, если предусматривается образование двух и более земельных участков)

**Площадь земельного участка 572 м<sup>2</sup>**

(указывается проектная площадь образуемого земельного участка, вычисленная с использованием технологических и программных средств, в том числе размещенных на официальном сайте федерального органа исполнительной власти, уполномоченного Правительством Российской Федерации на осуществление государственного кадастрового учета, государственной регистрации прав, ведение Единого государственного реестра недвижимости и предоставление сведений, содержащихся в Едином государственном реестре недвижимости, в информационно-телекоммуникационной сети "Интернет" (далее - официальный сайт), с округлением до 1 квадратного метра. Указанное значение площади земельного участка может быть уточнено при проведении кадастровых работ не более чем на десять процентов)

Обозначение характерных точек границ	Координаты, м	
	(указываются в случае подготовки схемы расположения земельного участка с использованием технологических и программных средств, в том числе размещенных на официальном сайте. Значения координат, полученные с использованием указанных технологических и программных средств, указываются с округлением до 0,01 метра)	
	X	Y
1	2	3
1	501978.22	2190961.47
2	501980.03	2190962.04
3	501981.66	2190962.32
4	501983.92	2190962.98
5	501985.78	2190963.52
6	501984.40	2190969.81
7	502015.94	2190979.30
8	502049.30	2190988.80
9	502047.79	2190995.85
10	502047.71	2190996.14
11	501975.32	2190973.97
1	501978.22	2190961.47